


ПОЭТАЖНЫЙ ПЛАН

НА ЧАСТИ 1/1 ОУР ЭТАЖА квар. № _____
 СТР. № 11 Д. № 11 ПО _____
 УЛ./ПЕР. Михоборская ул. № _____
САО АО г. МОСКВЫ


1 ЭТАЖ

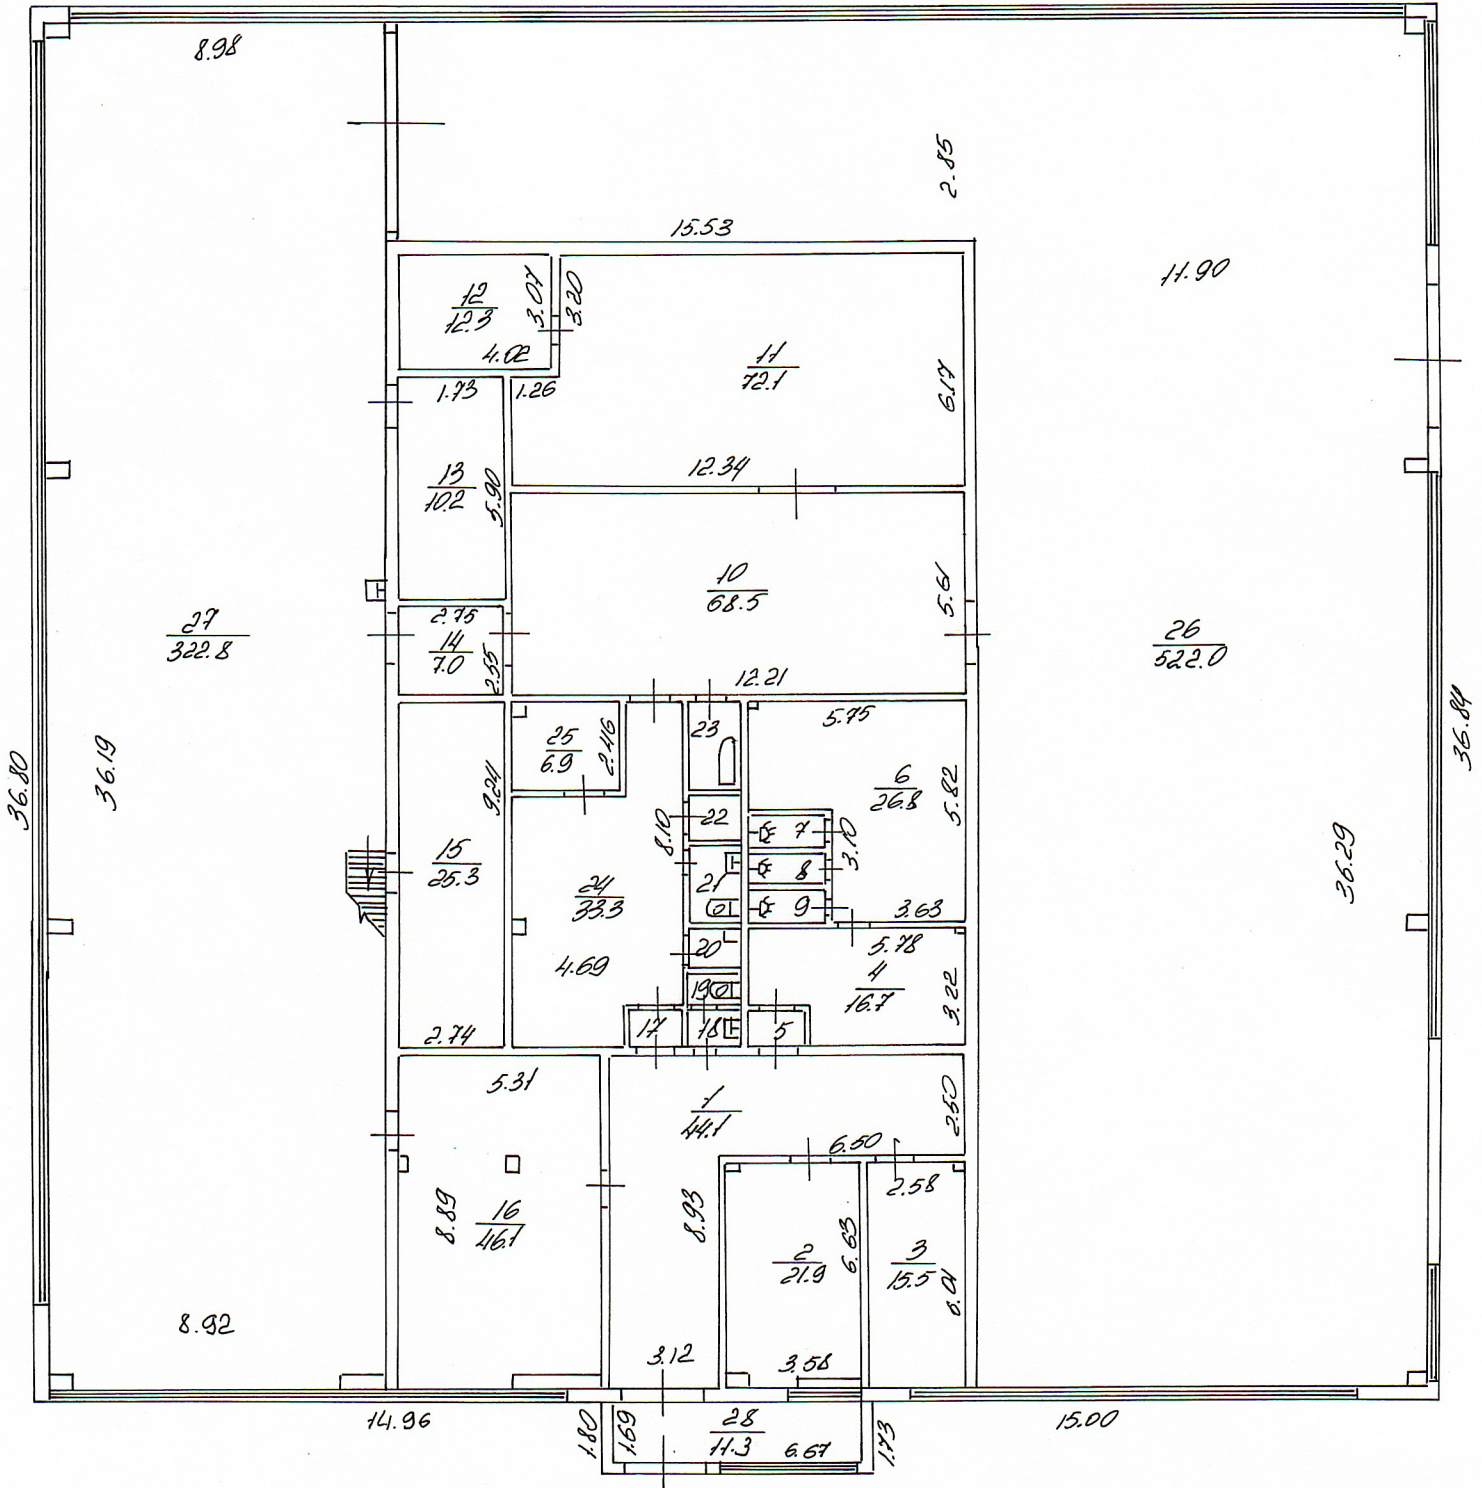

**ДЕЙСТВИТЕЛЬНО
В ТЕЧЕНИЕ 1 ГОДА**

Тимирязевский филиал
Северного ТБТИ
г. Москвы

АНТРЕСОЛЬ

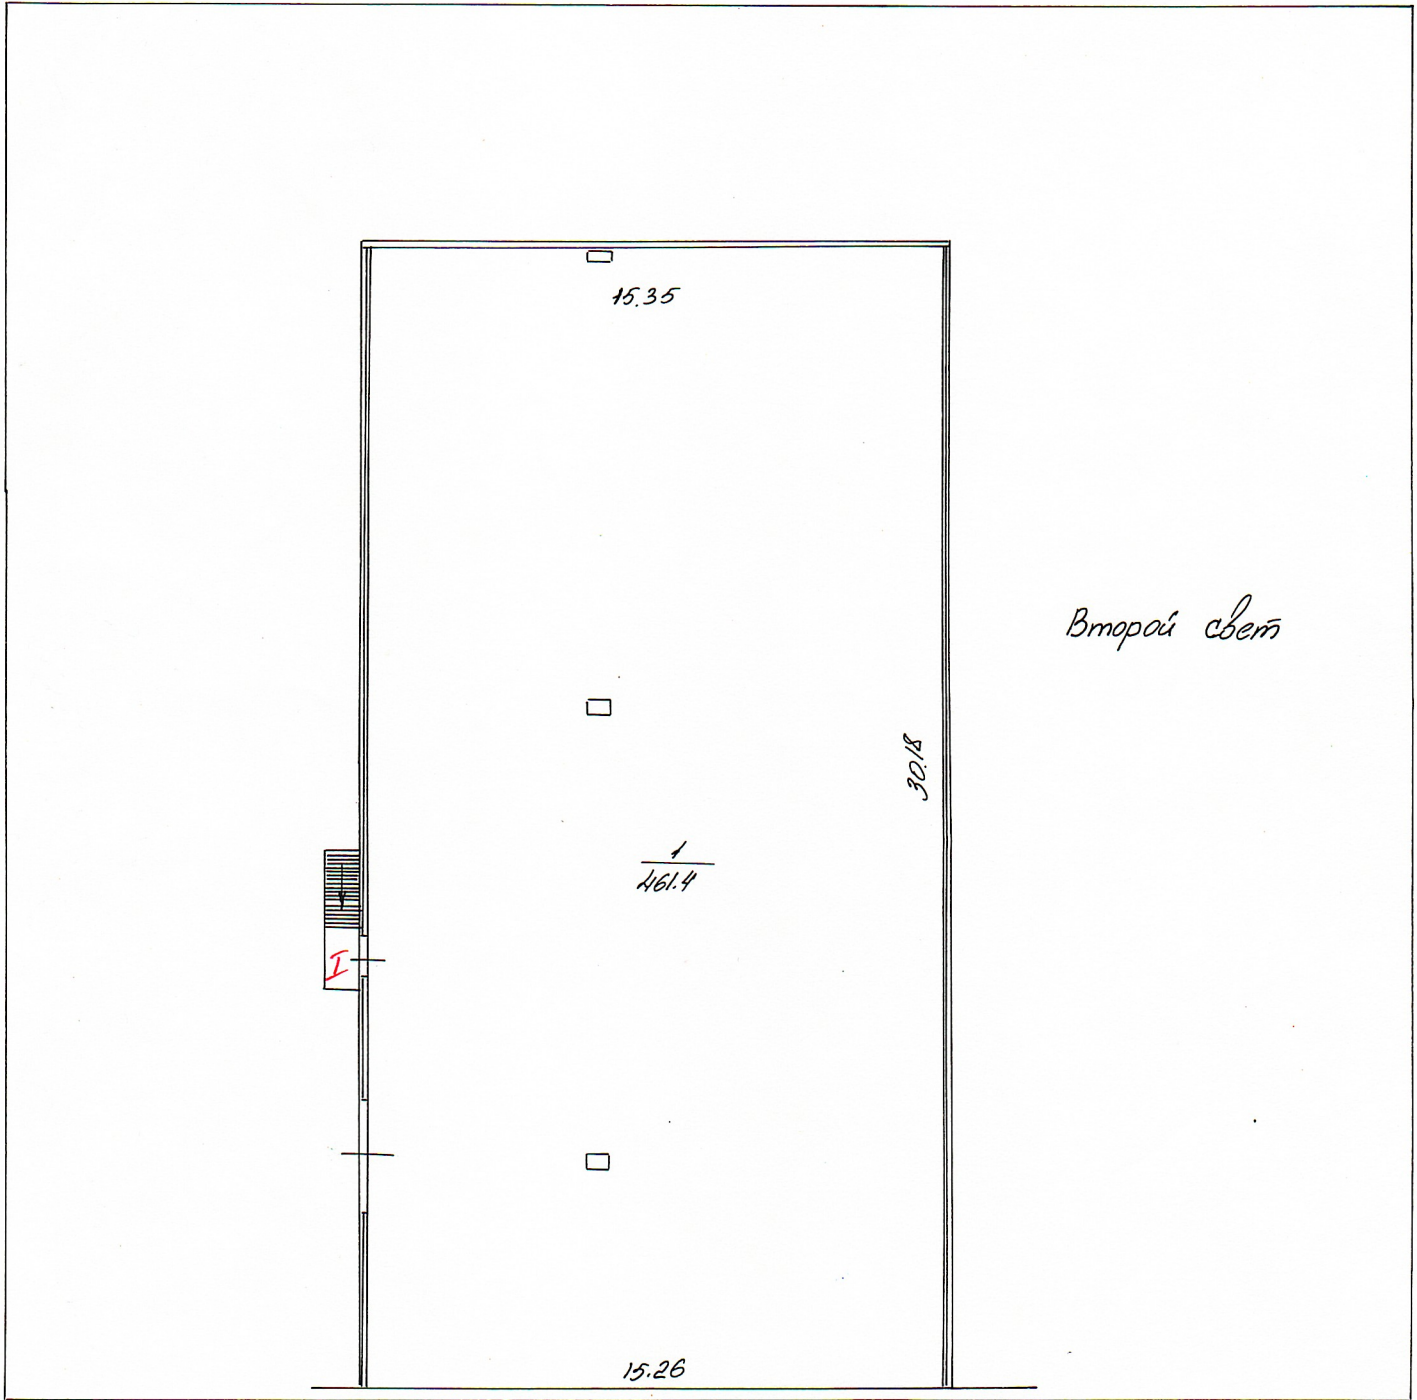

Второй свет

Тимирязевский филиал
Северного ТБТИ
г. Москвы

**ДЕЙСТВИТЕЛЬНО
В ТЕЧЕНИЕ 1 ГОДА**

Простарный план составлен по состоянию на
" 16 " _____ 11 _____ 2001
П/план снял _____
Проверил _____
" 17 " _____ 12 _____ 2001 г.